




**Boele & van Eesteren**




**Boele & van Eesteren**  
Laan van Vredenoord 14  
2289 DJ RIJSWIJK ZH  
070 414 42 00  
info@boele.nl

KOPWONINGEN




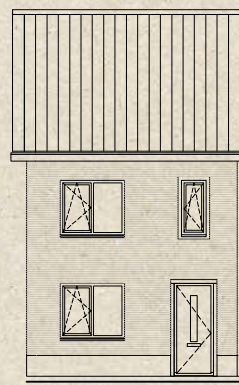


VOORGEVEL

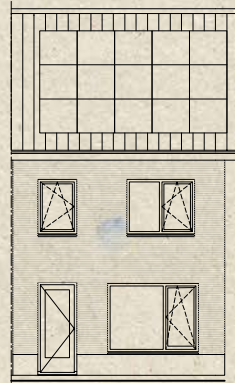


ACHTERGEVEL

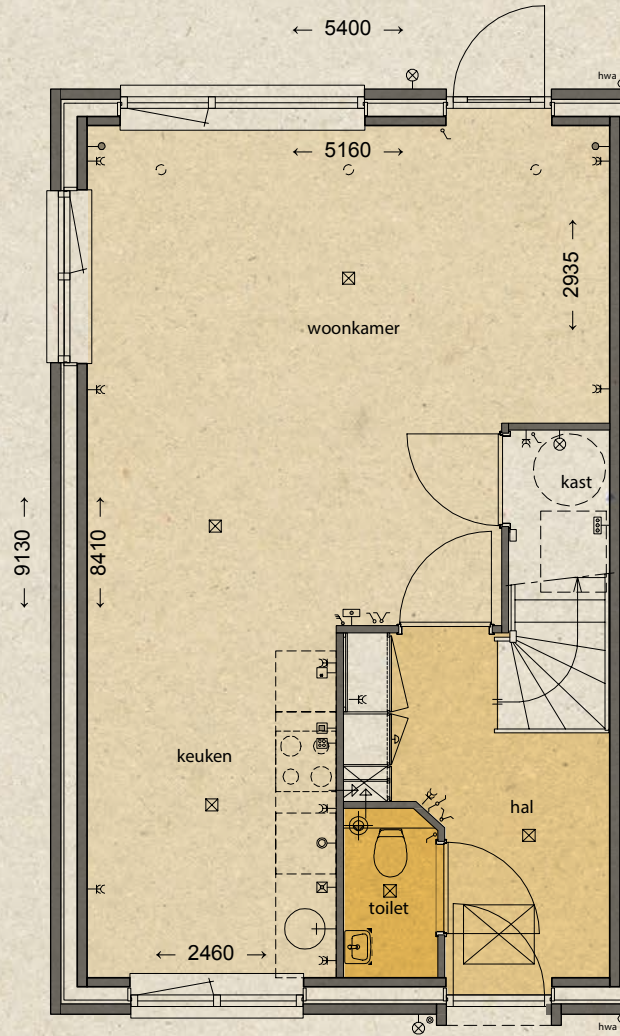

BEGANE GROND

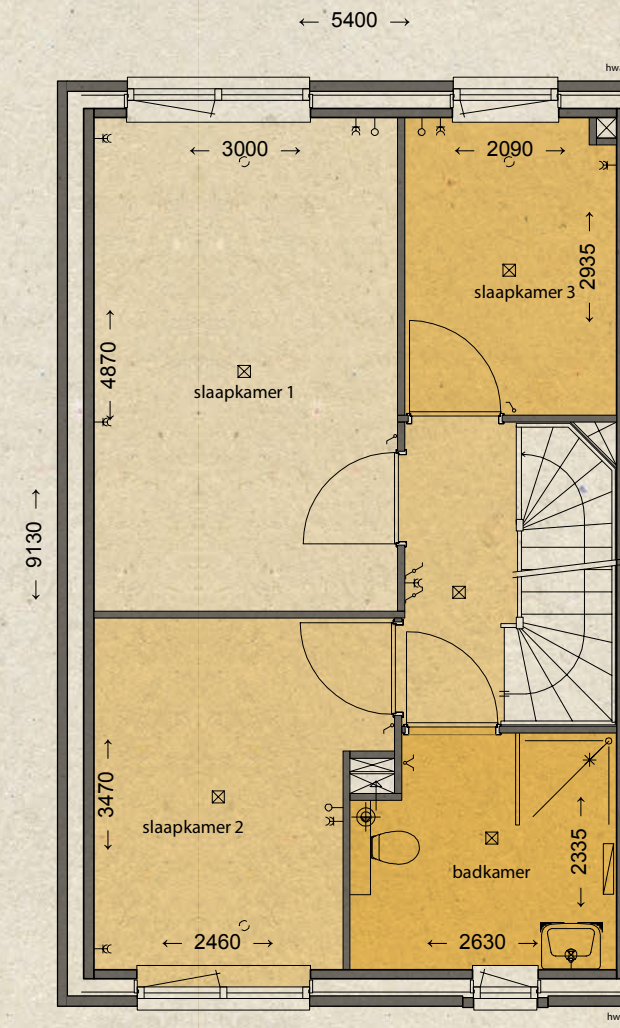

1E VERDIEPING

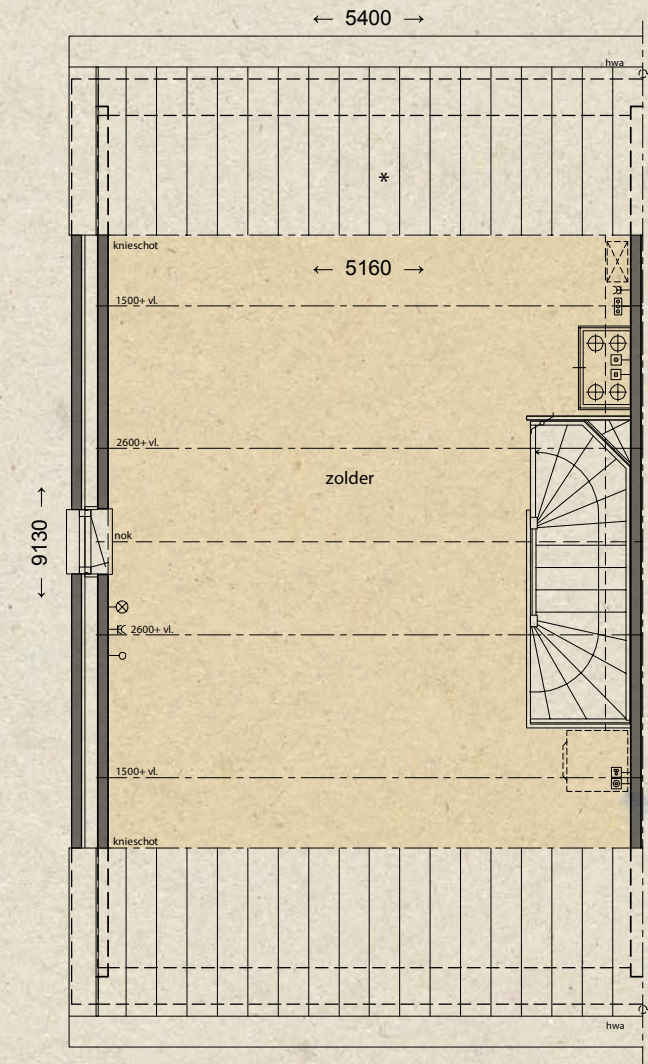

2E VERDIEPING

SCHAAL 1:75


OPTIES




DUBBELE DRAAIDEUR I.P.V. RAAMKOZIJN.




DUBBELE DRAAIDEUR MET ZIJLICHTEN I.P.V. RAAMKOZIJN EN LOOPDEUR

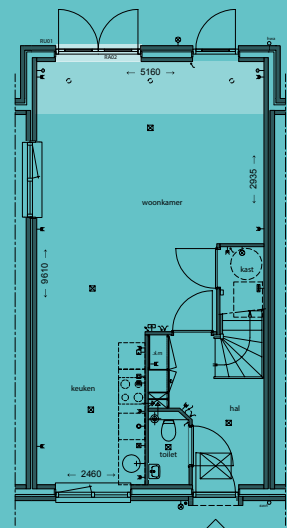


- UITBOUW 1200MM.
- DUBBELE DRAAIDEUR I.P.V. RAAMKOZIJN.

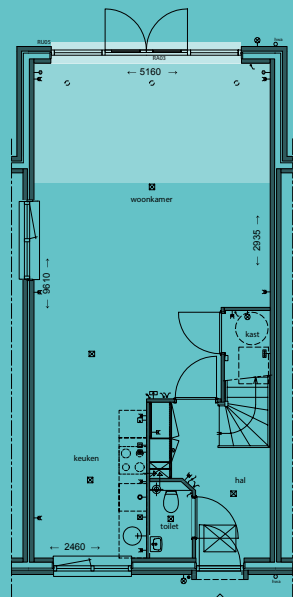


- UITBOUW 2400MM.
- DUBBELE DRAAIDEUR MET ZIJLICHTEN I.P.V. RAAMKOZIJN EN LOOPDEUR.

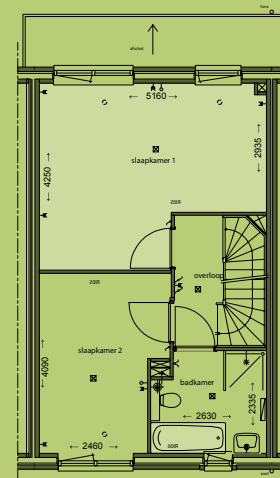

- SAMENVOEGEN VAN SLAAPKAMER 1 EN 3. EN HET VERPLAATSEN VAN DE WANDEN TUSSEN SLAAPKAMER 1 EN 2.
- WIJZIGEN VAN DE BADKAMERINDELING, TOEVOEGEN VAN EEN LIGBAD.

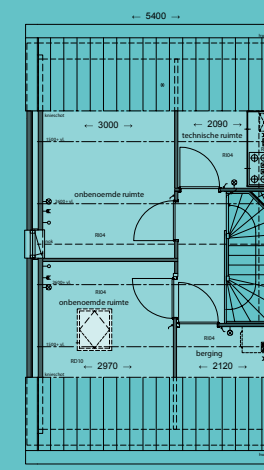

- INDELING ZOLDER.
- TOEVOEGEN DAKRAAM.

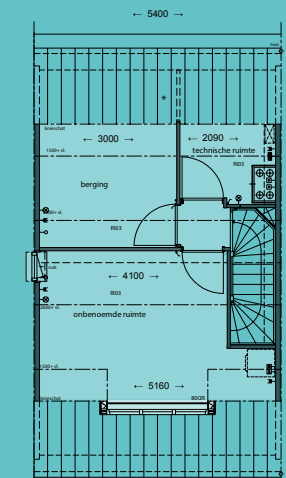

- INDELING ZOLDER.
- TOEVOEGEN DAKKAPSEL.