




Boele & van Eesteren




Boele & van Eesteren
Laan van Vredenoord 14
2289 DJ RIJSWIJK ZH
070 414 42 00
info@boele.nl




TUSSENWONINGEN
MET DWARSKAP

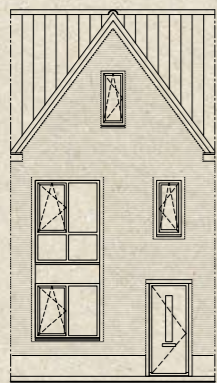


VOORGEVEL

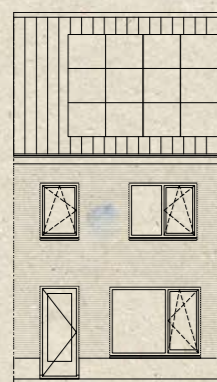


ACHTERGEVEL

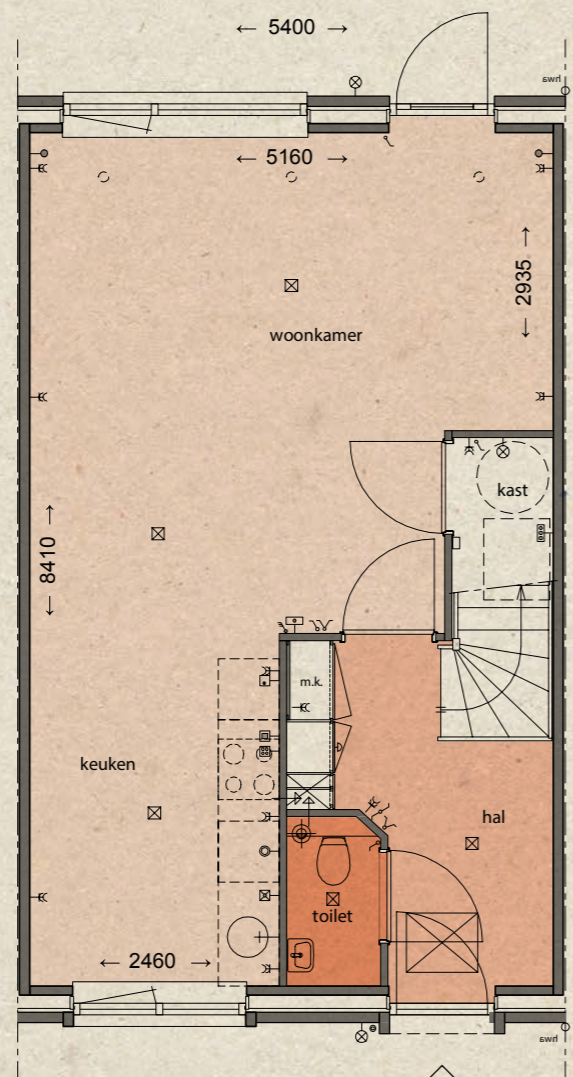

BEGANE GROND

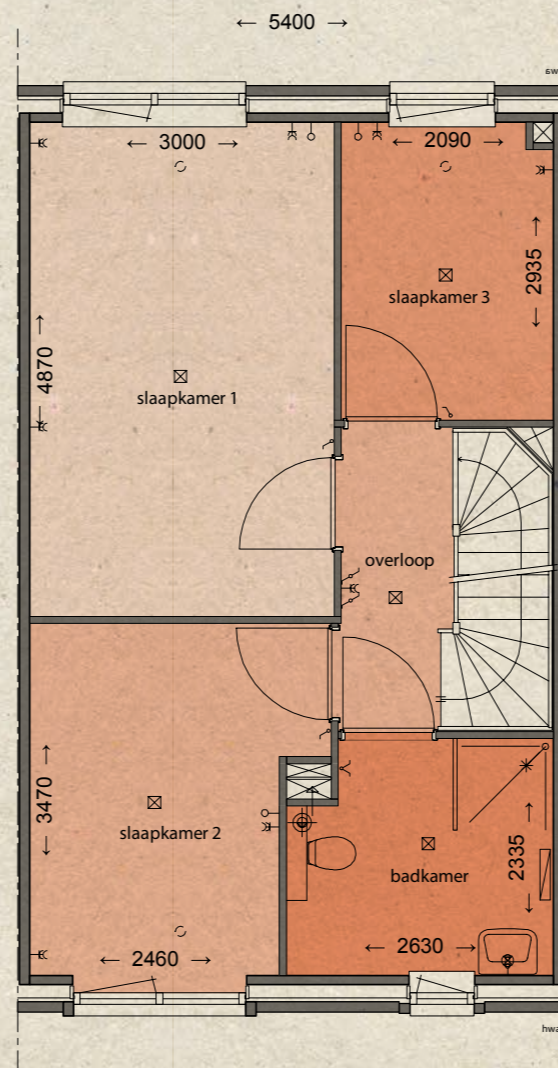

1^E VERDIEPING

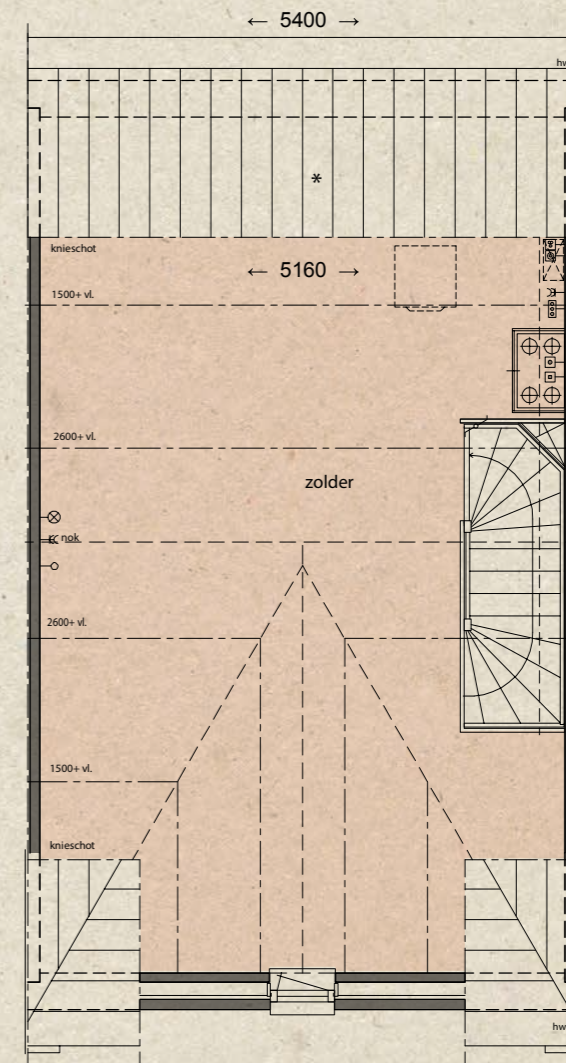


2^E VERDIEPING

SCHAAL 1:75


OPTIES




DUBBELE DRAAIDEUR I.P.V. RAAMKOZIJN.

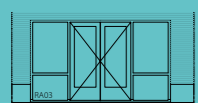


DUBBELE DRAAIDEUR MET ZIJLICHTEN I.P.V. RAAMKOZIJN EN LOOPDEUR

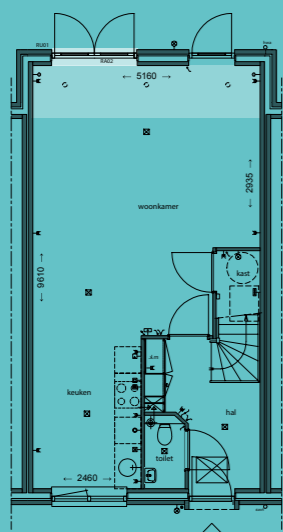


- UITBOUW 1200MM.
- DUBBELE DRAAIDEUR I.P.V. RAAMKOZIJN.

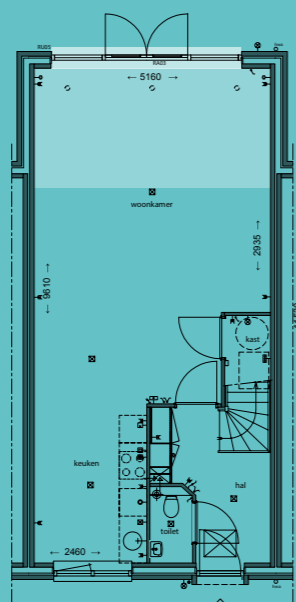

- UITBOUW 2400MM.
- DUBBELE DRAAIDEUR MET ZIJLICHTEN I.P.V. RAAMKOZIJN EN LOOPDEUR.

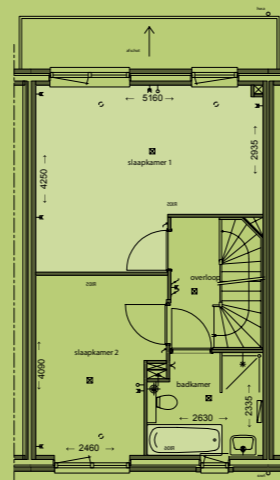

- SAMENVOEGEN VAN SLAAPKAMER 1 EN 3. EN HET VERPLAATSEN VAN DE WANDEN TUSSEN SLAAPKAMER 1 EN 2.
- WIJZIGEN VAN DE BADKAMERINDELING, TOEVOEGEN VAN EEN LIGBAD.

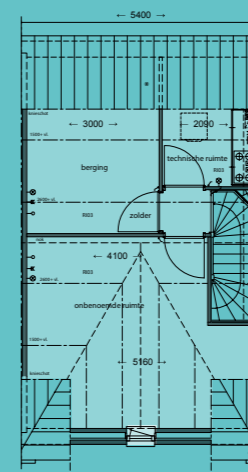

- INDELING ZOLDER.
- TOEVOEGEN DAKKEPEL.